



parking zone bleue commune de la Buisse

le 17/10/2012

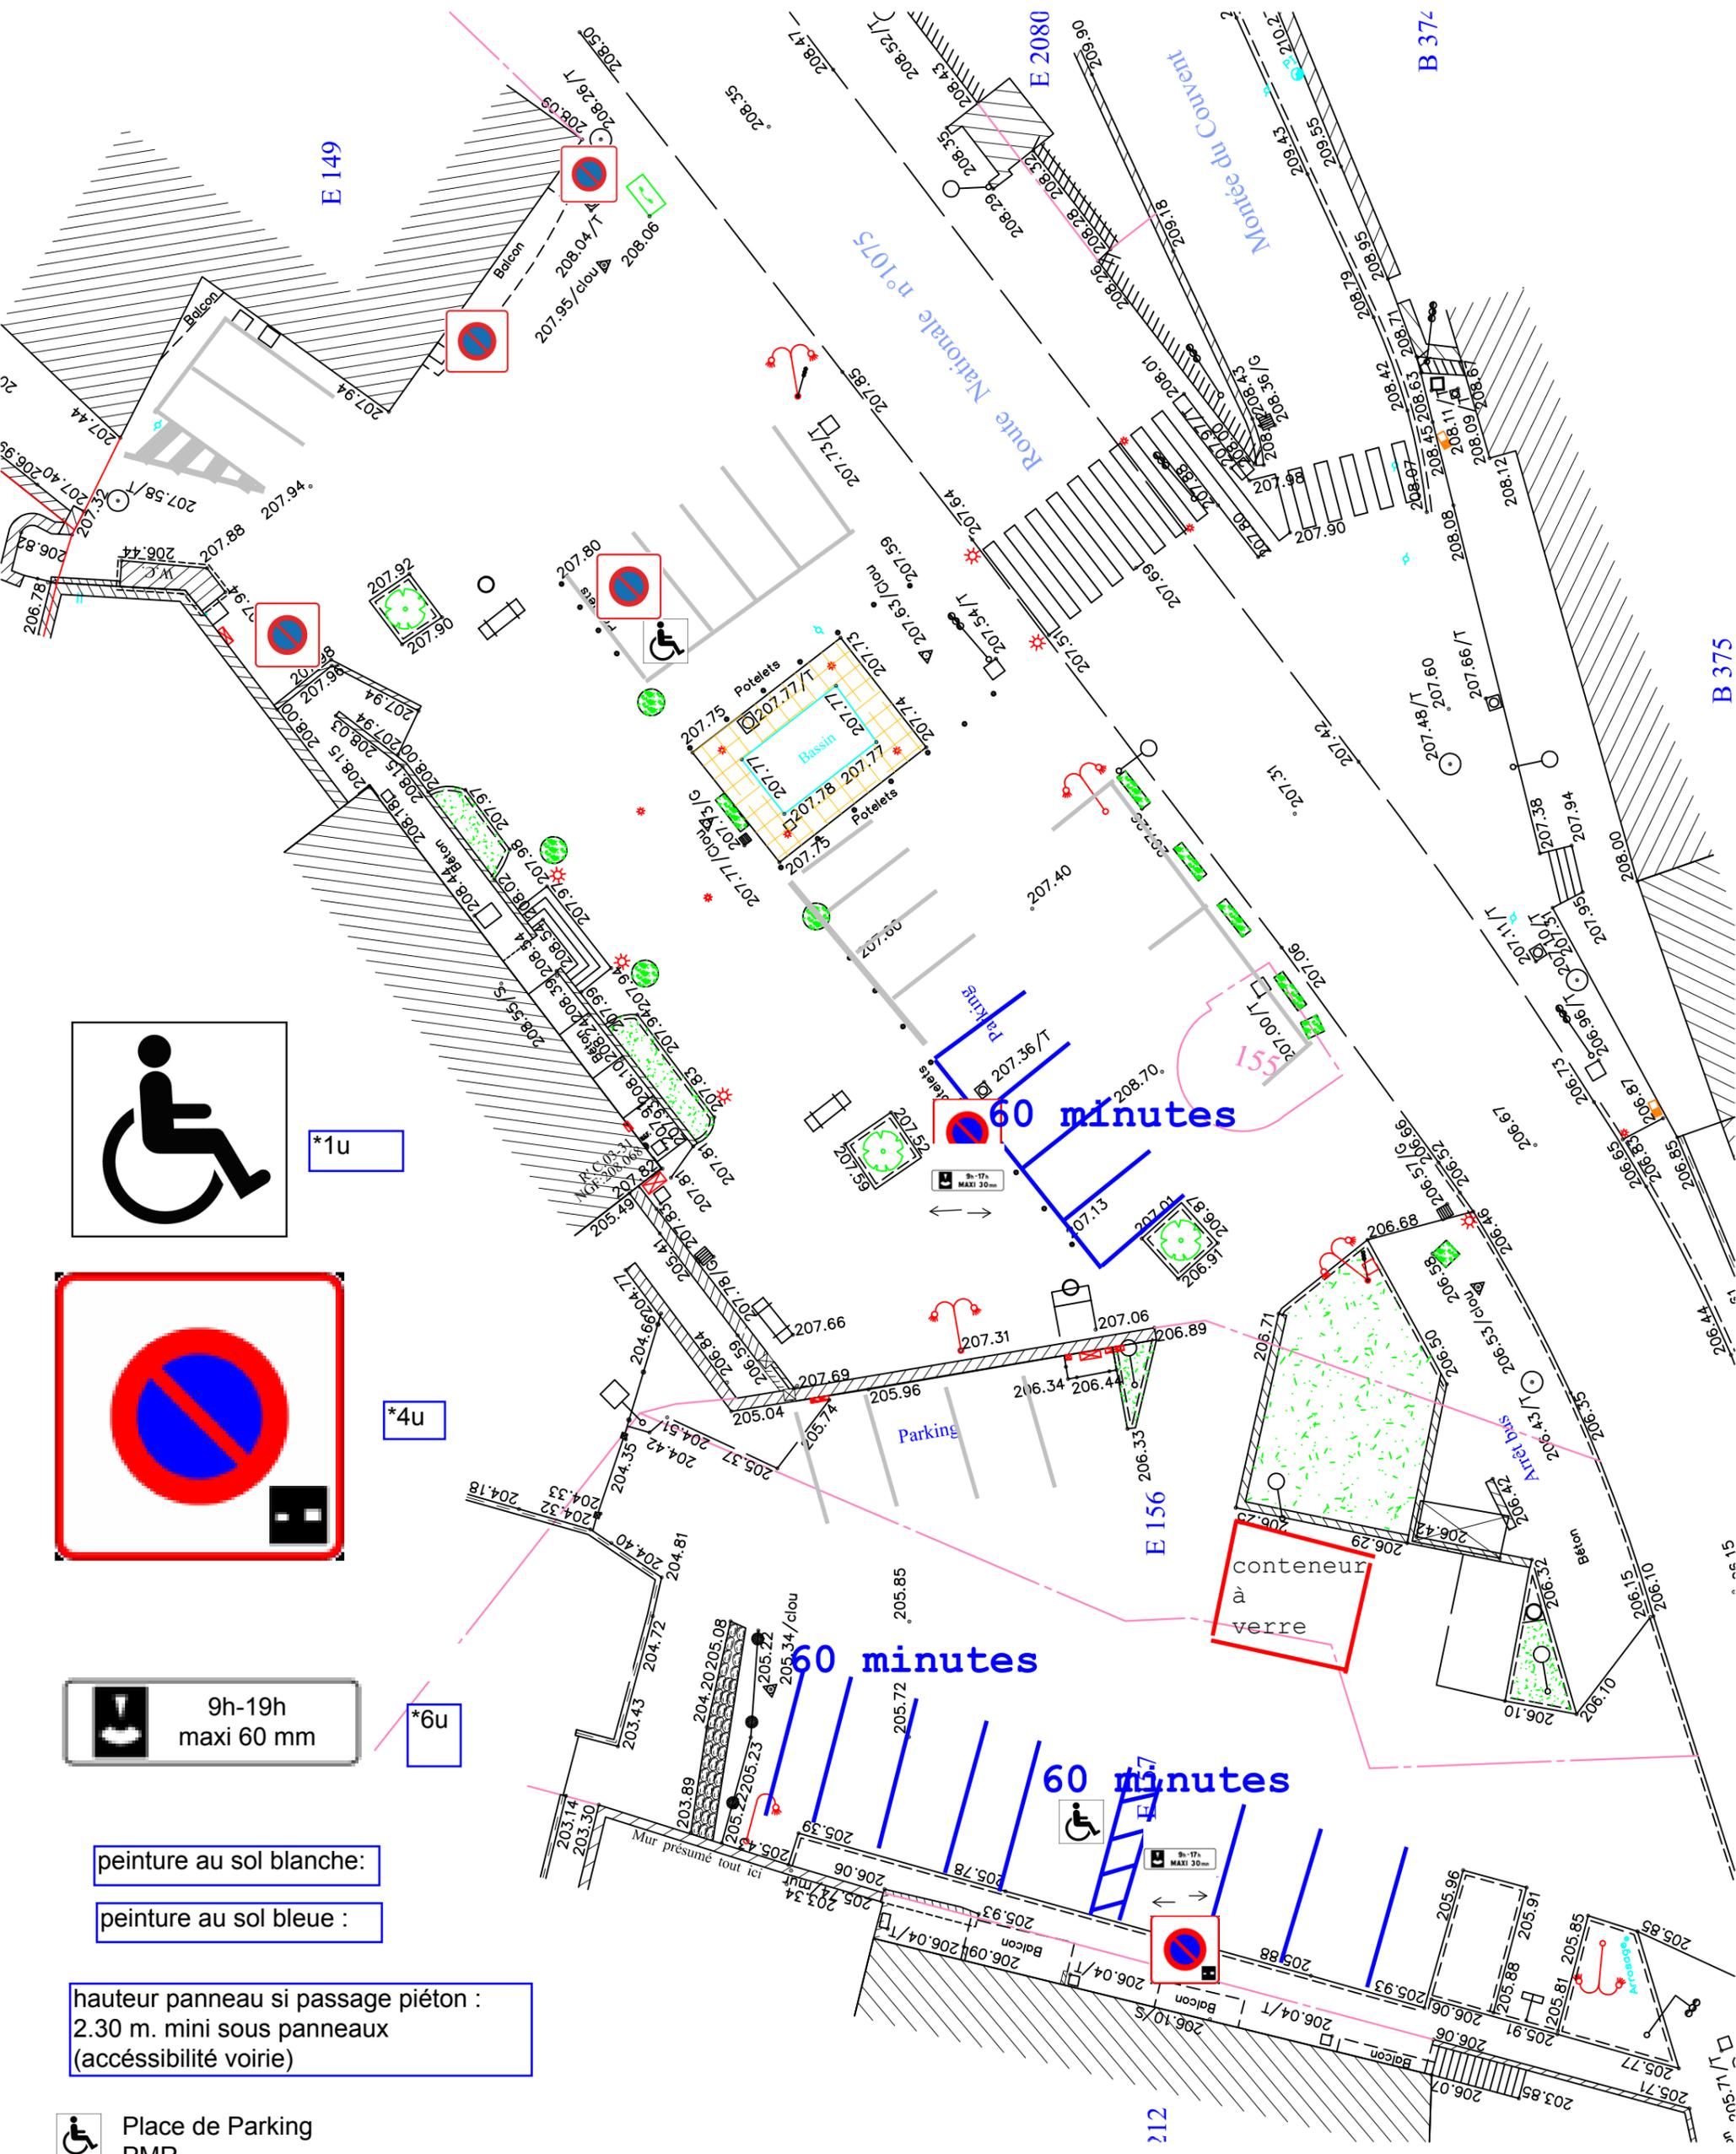

*1u

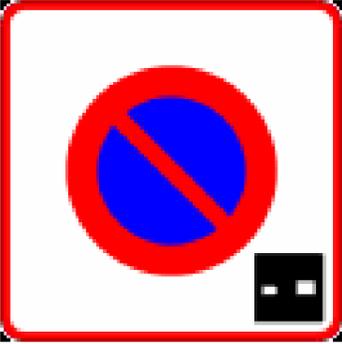

*4u



*6u

peinture au sol blanche:

peinture au sol bleue :

hauteur panneau si passage piéton :
2.30 m. mini sous panneaux
(accessibilité voirie)

 Place de Parking
PMR